


Département de l'Allier
Commune de DURDAT-LAREQUILLE



Construction d'un éco-quartier
dans le bourg

PLAN DE MASSE ET PROFILS

Profils en long

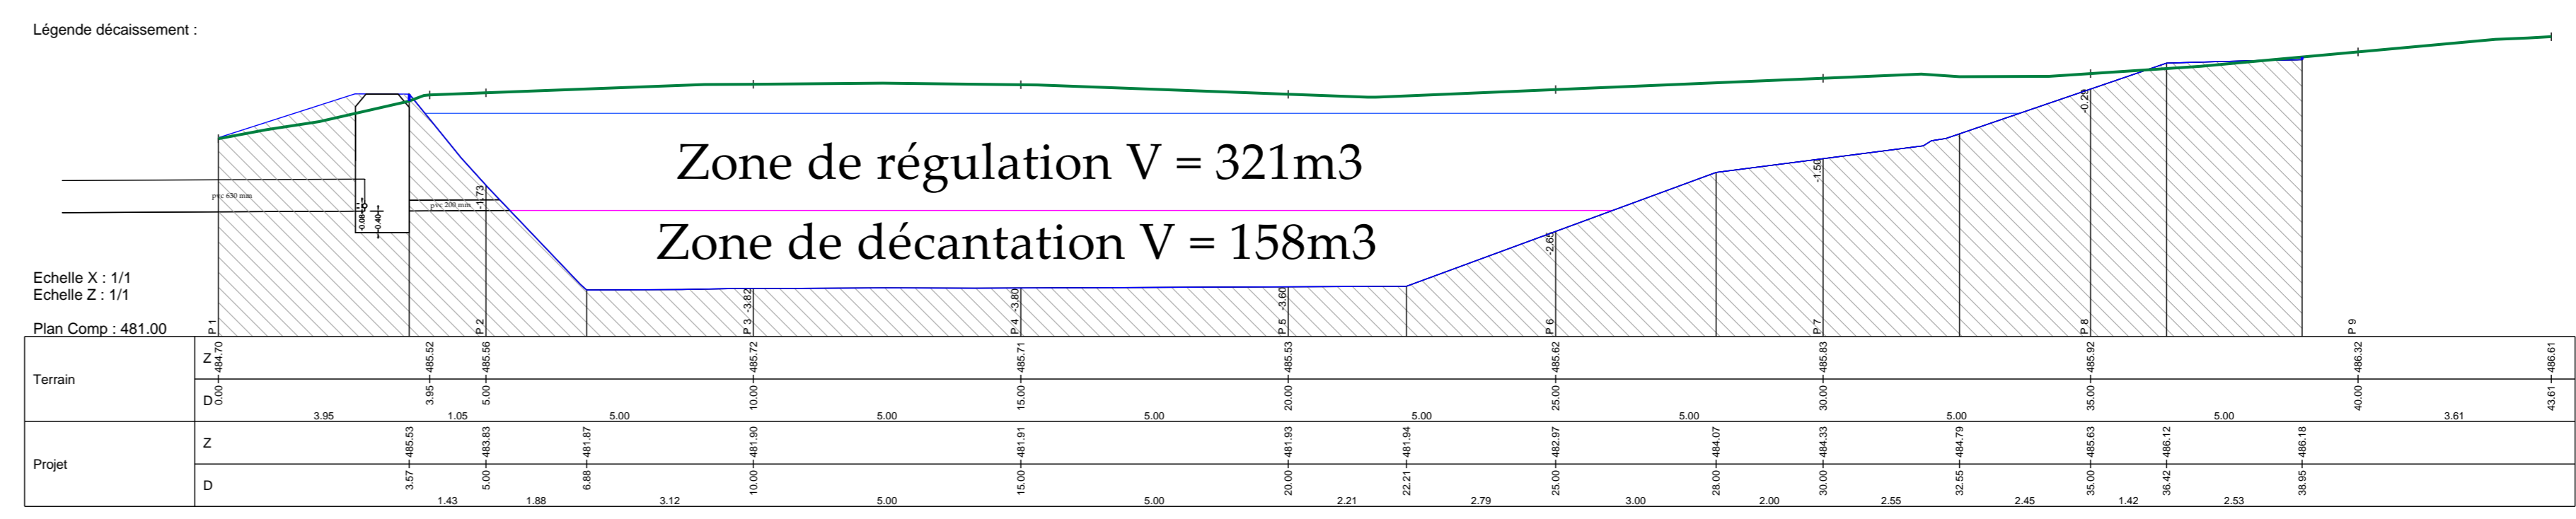

Profils en travers

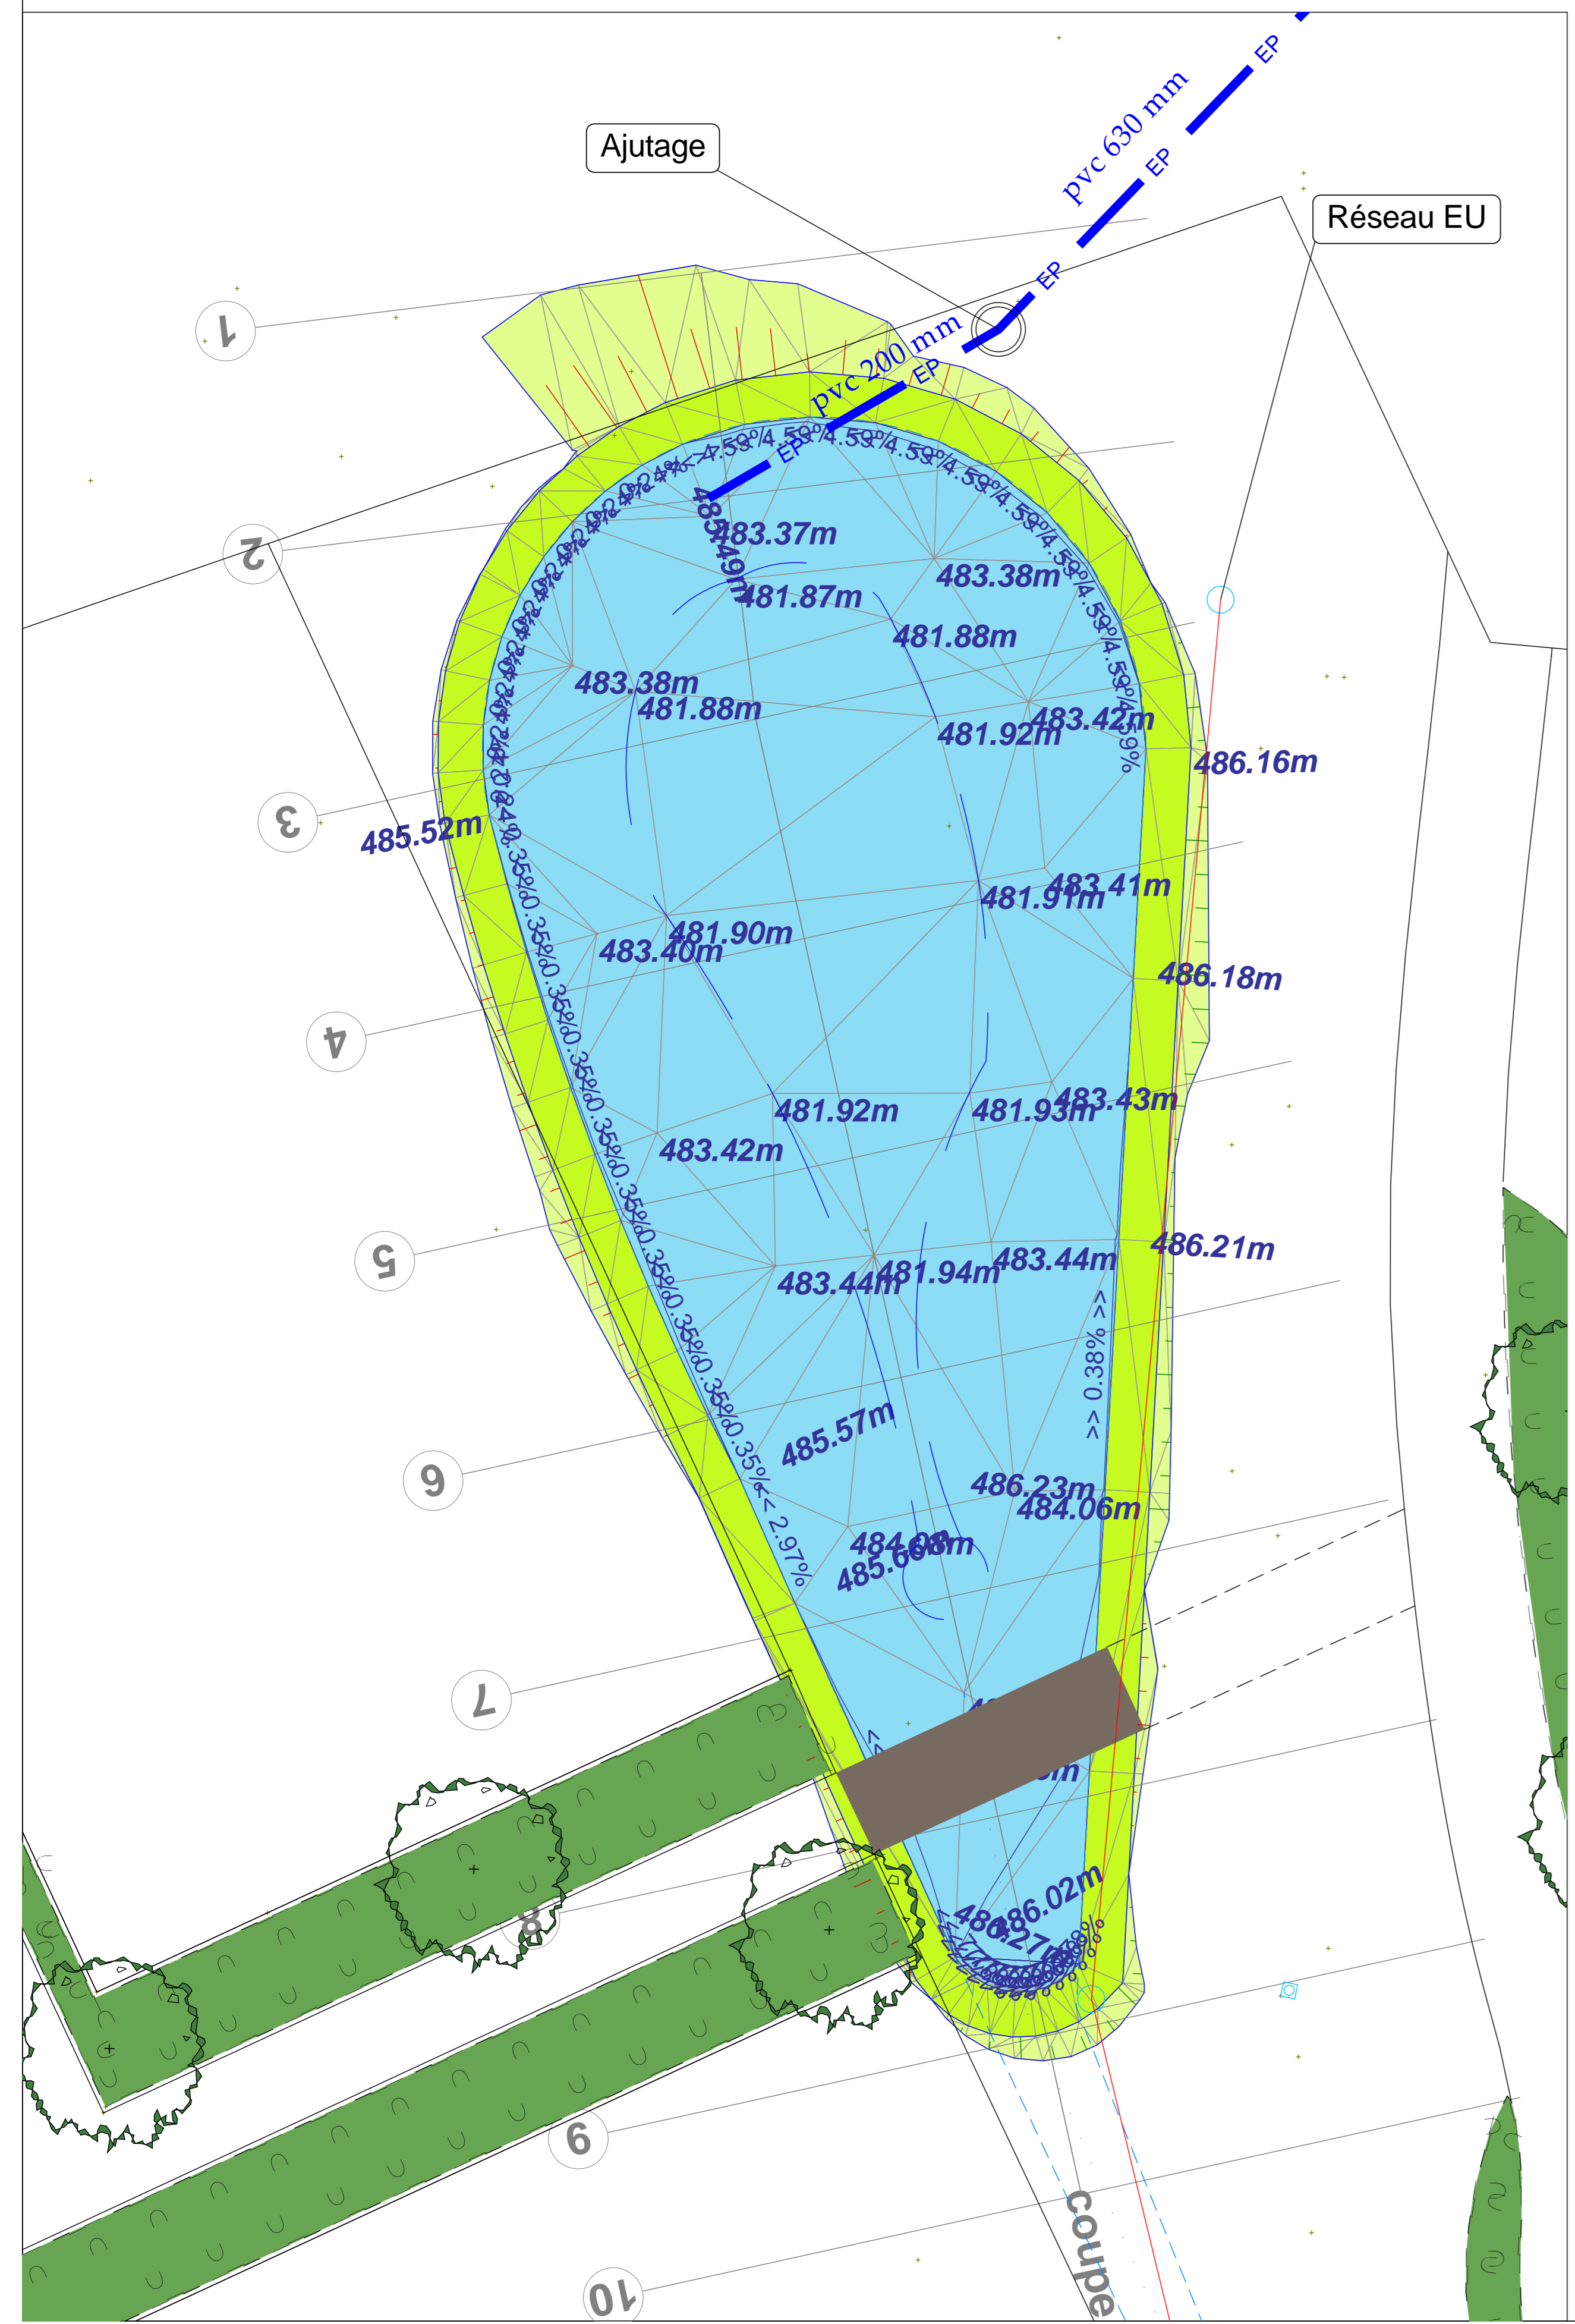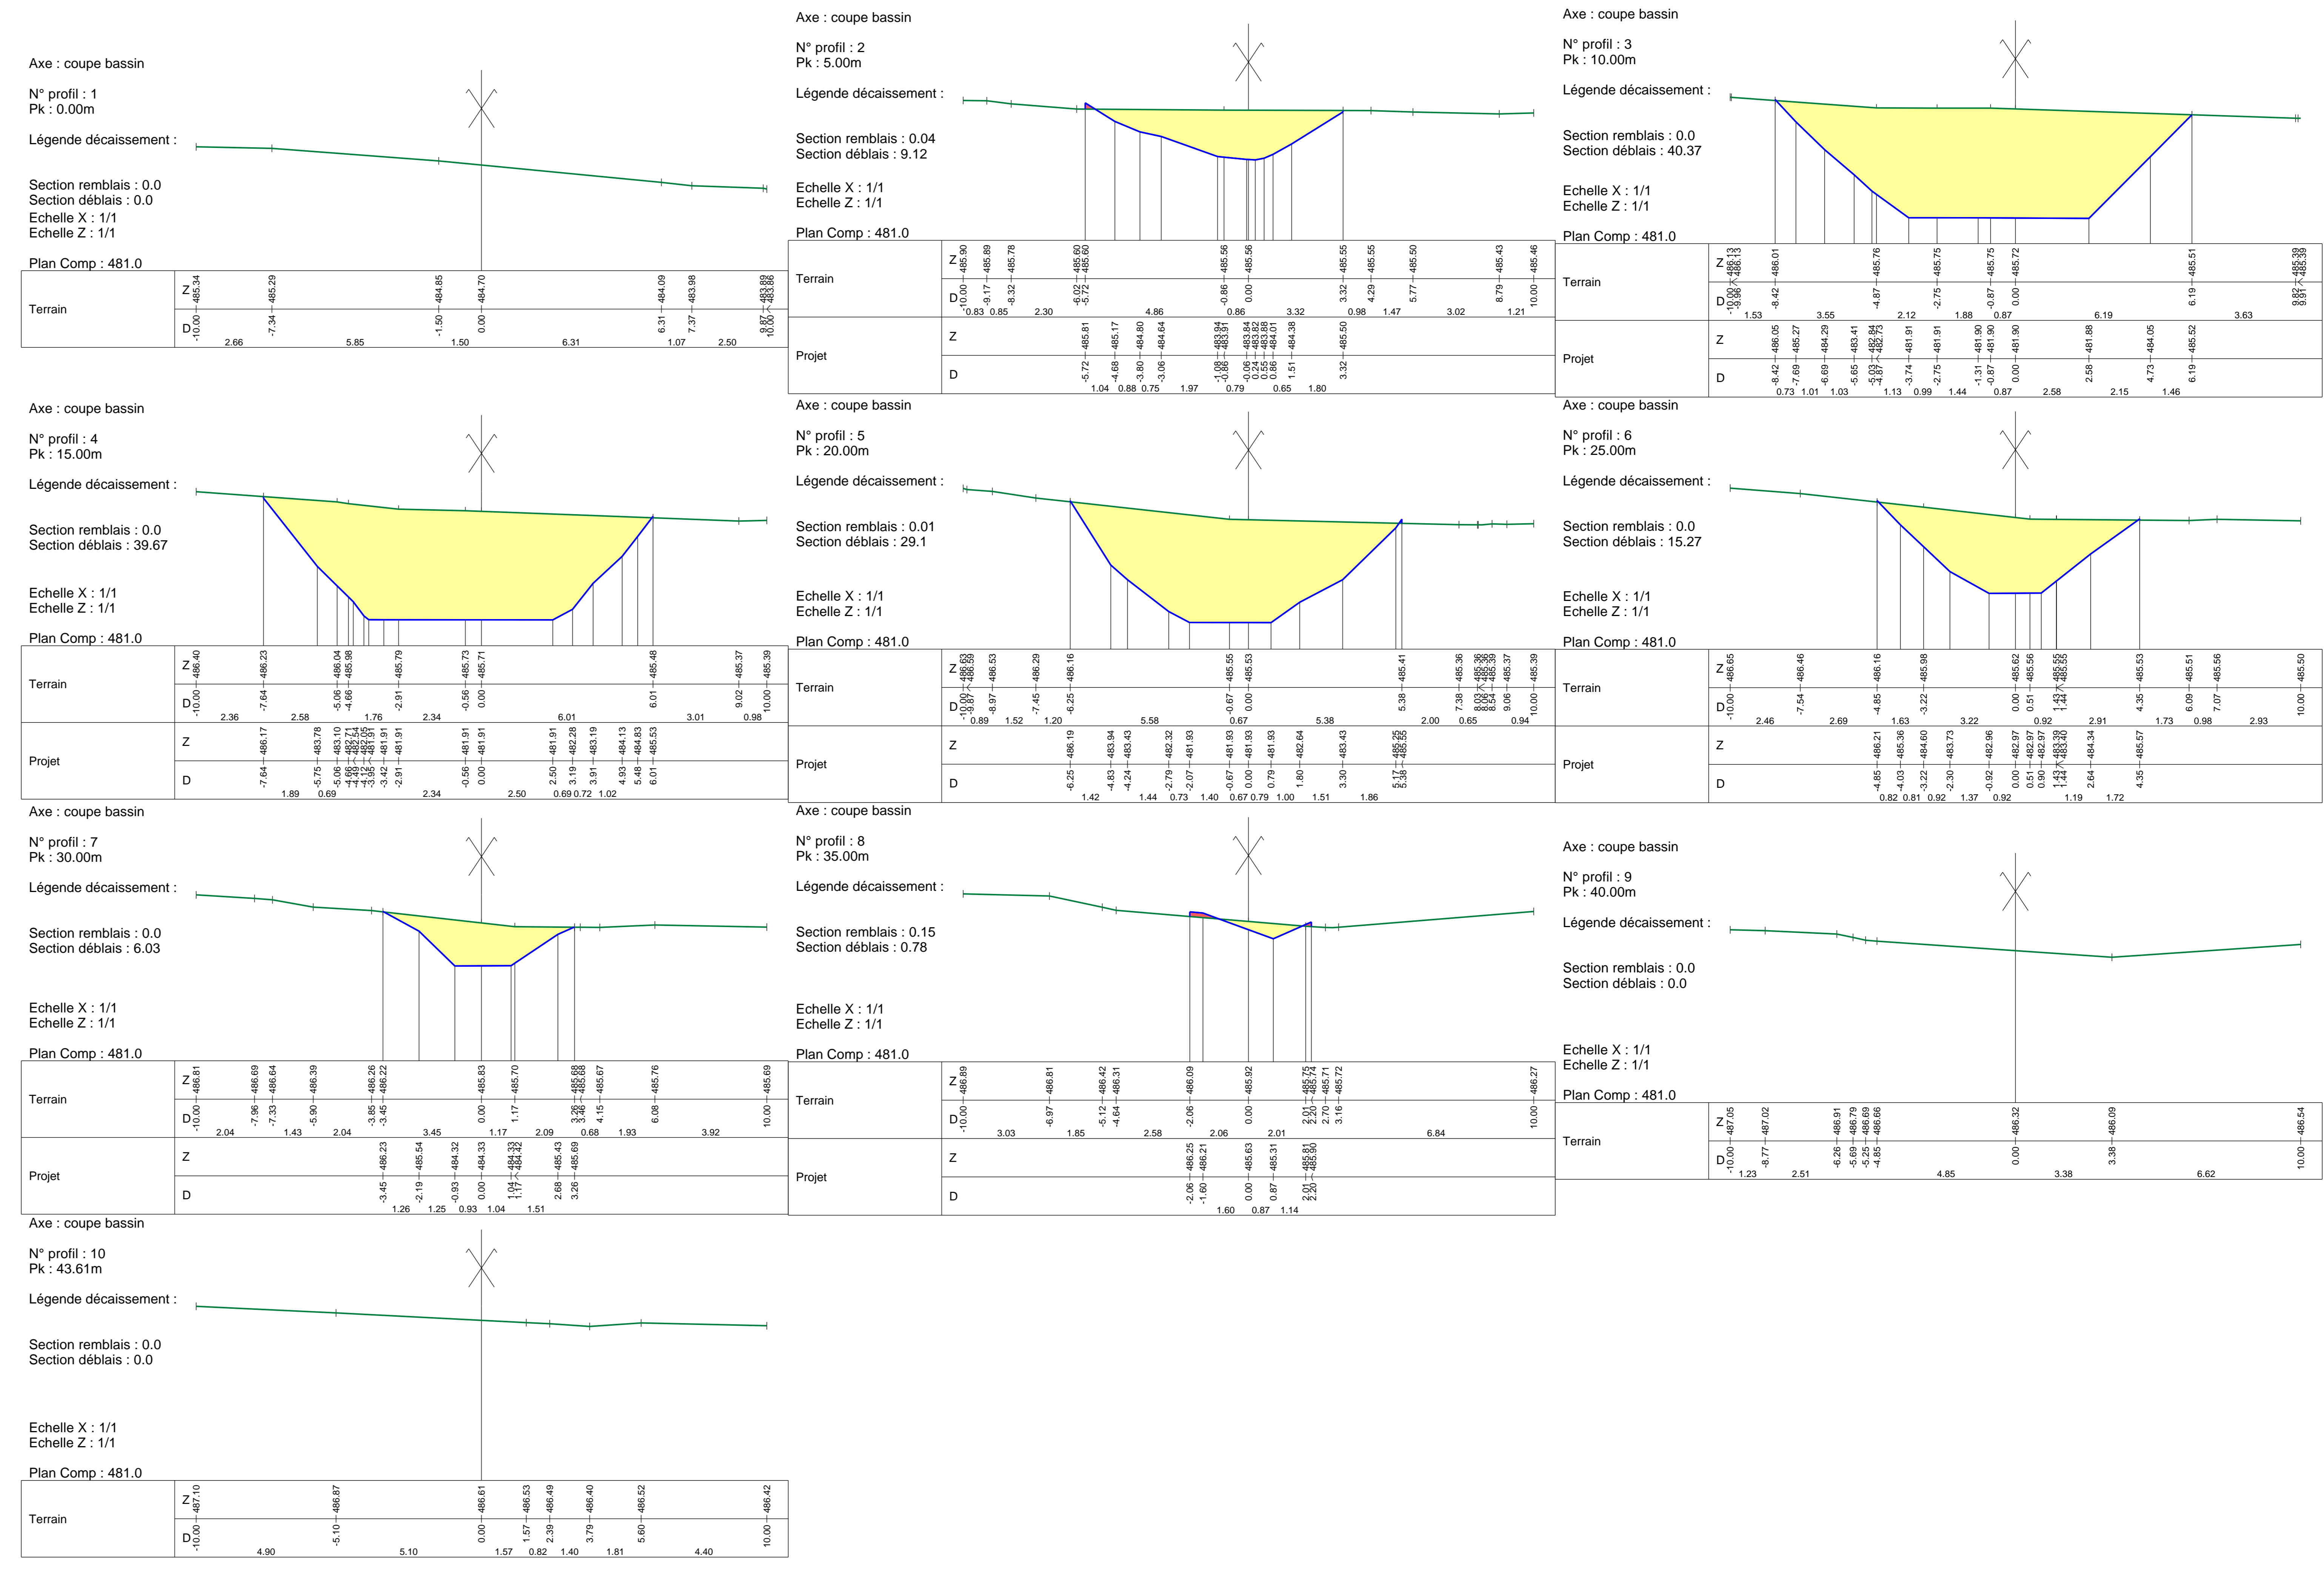

Modifié le:	Modification

Annexe E Echelle : 1/100 Date : 30/10/2013 Dessiné par MV

VBR'EAU CONSEILS
19, rue Jean Bussière
23000 GUERET