


- Clôture
- Chemin d'accès
- Filtres du premier étage
- Filtres du second étage
- Talus

Plan de détail des filtres 1/50


Filtre du premier étage :

- Couche transition 1er étage
- Couche drainante
- Couche filtrante

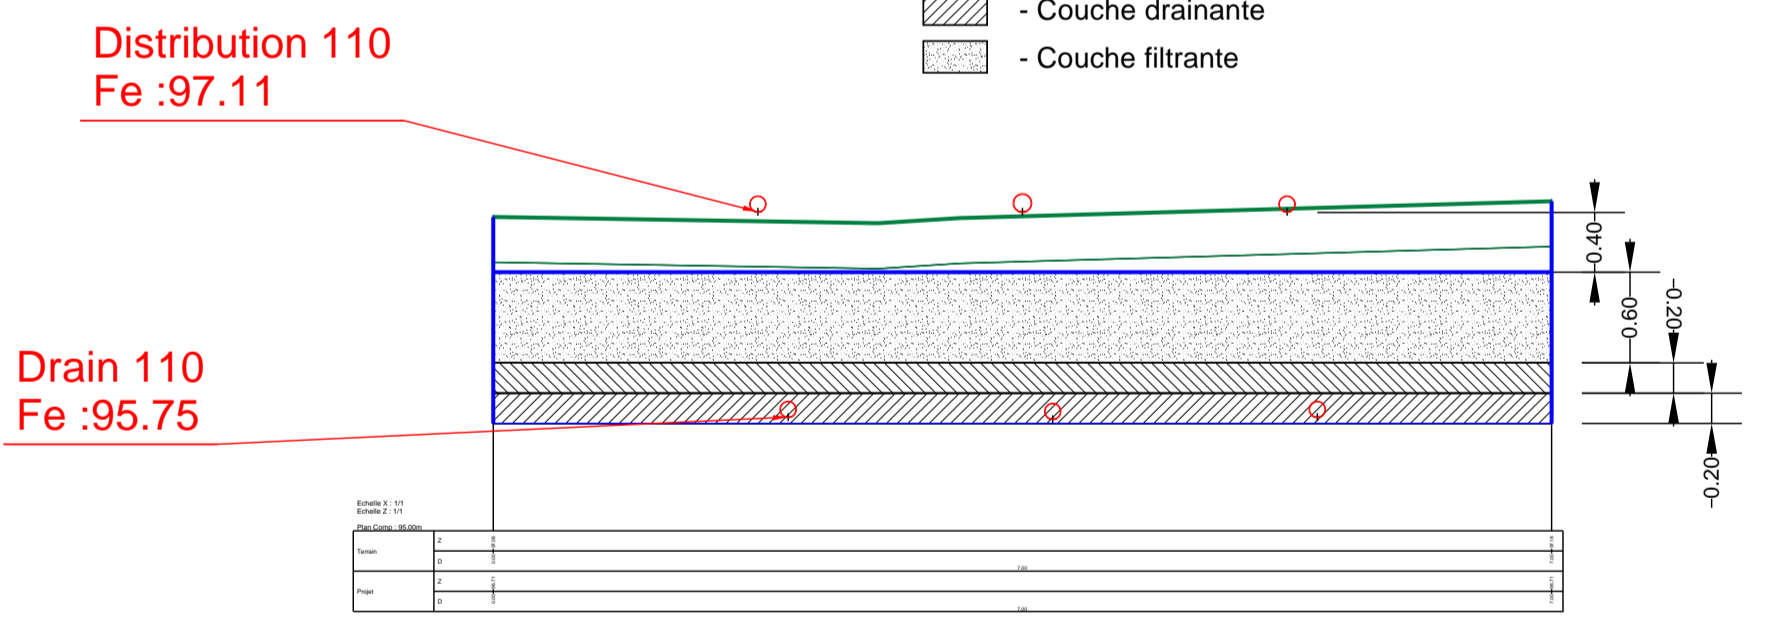

Filtre du second étage :

- Couche drainante
- Couche transition 2nd étage
- Couche filtrante

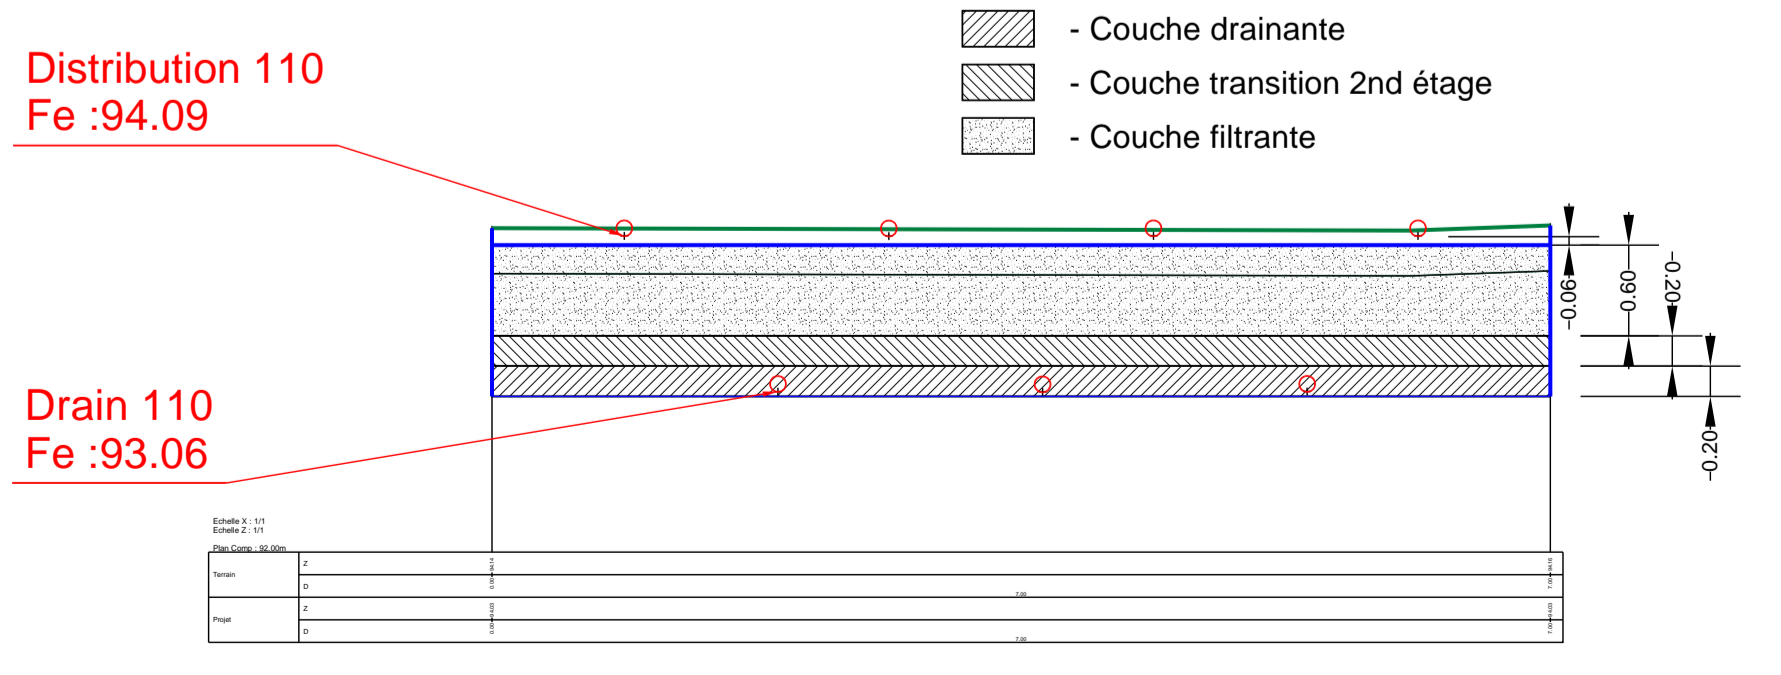

Département de la Haute-Vienne
 COMMUNE DE CHAMBORET

 Construction d'un filtre plantés
 de roseaux à Taillac

 PLAN DES TRAVAUX

Modifié le:	Modification		
PRO	Echelle : 1/200	Date : 15/07/2013	Dessiné par MV

YBR'EAU CONSEILS
 39, avenue Adrien Tarrade
 87000 LIMOGES