


Modifié le:	Modification		
PRO-DCE	Echelle : 1/200	Date : 16/10/2013	Dessiné par MV

YBR'EAU CONSEILS
39, avenue Adrien Tarrade
87000 LIMOGES

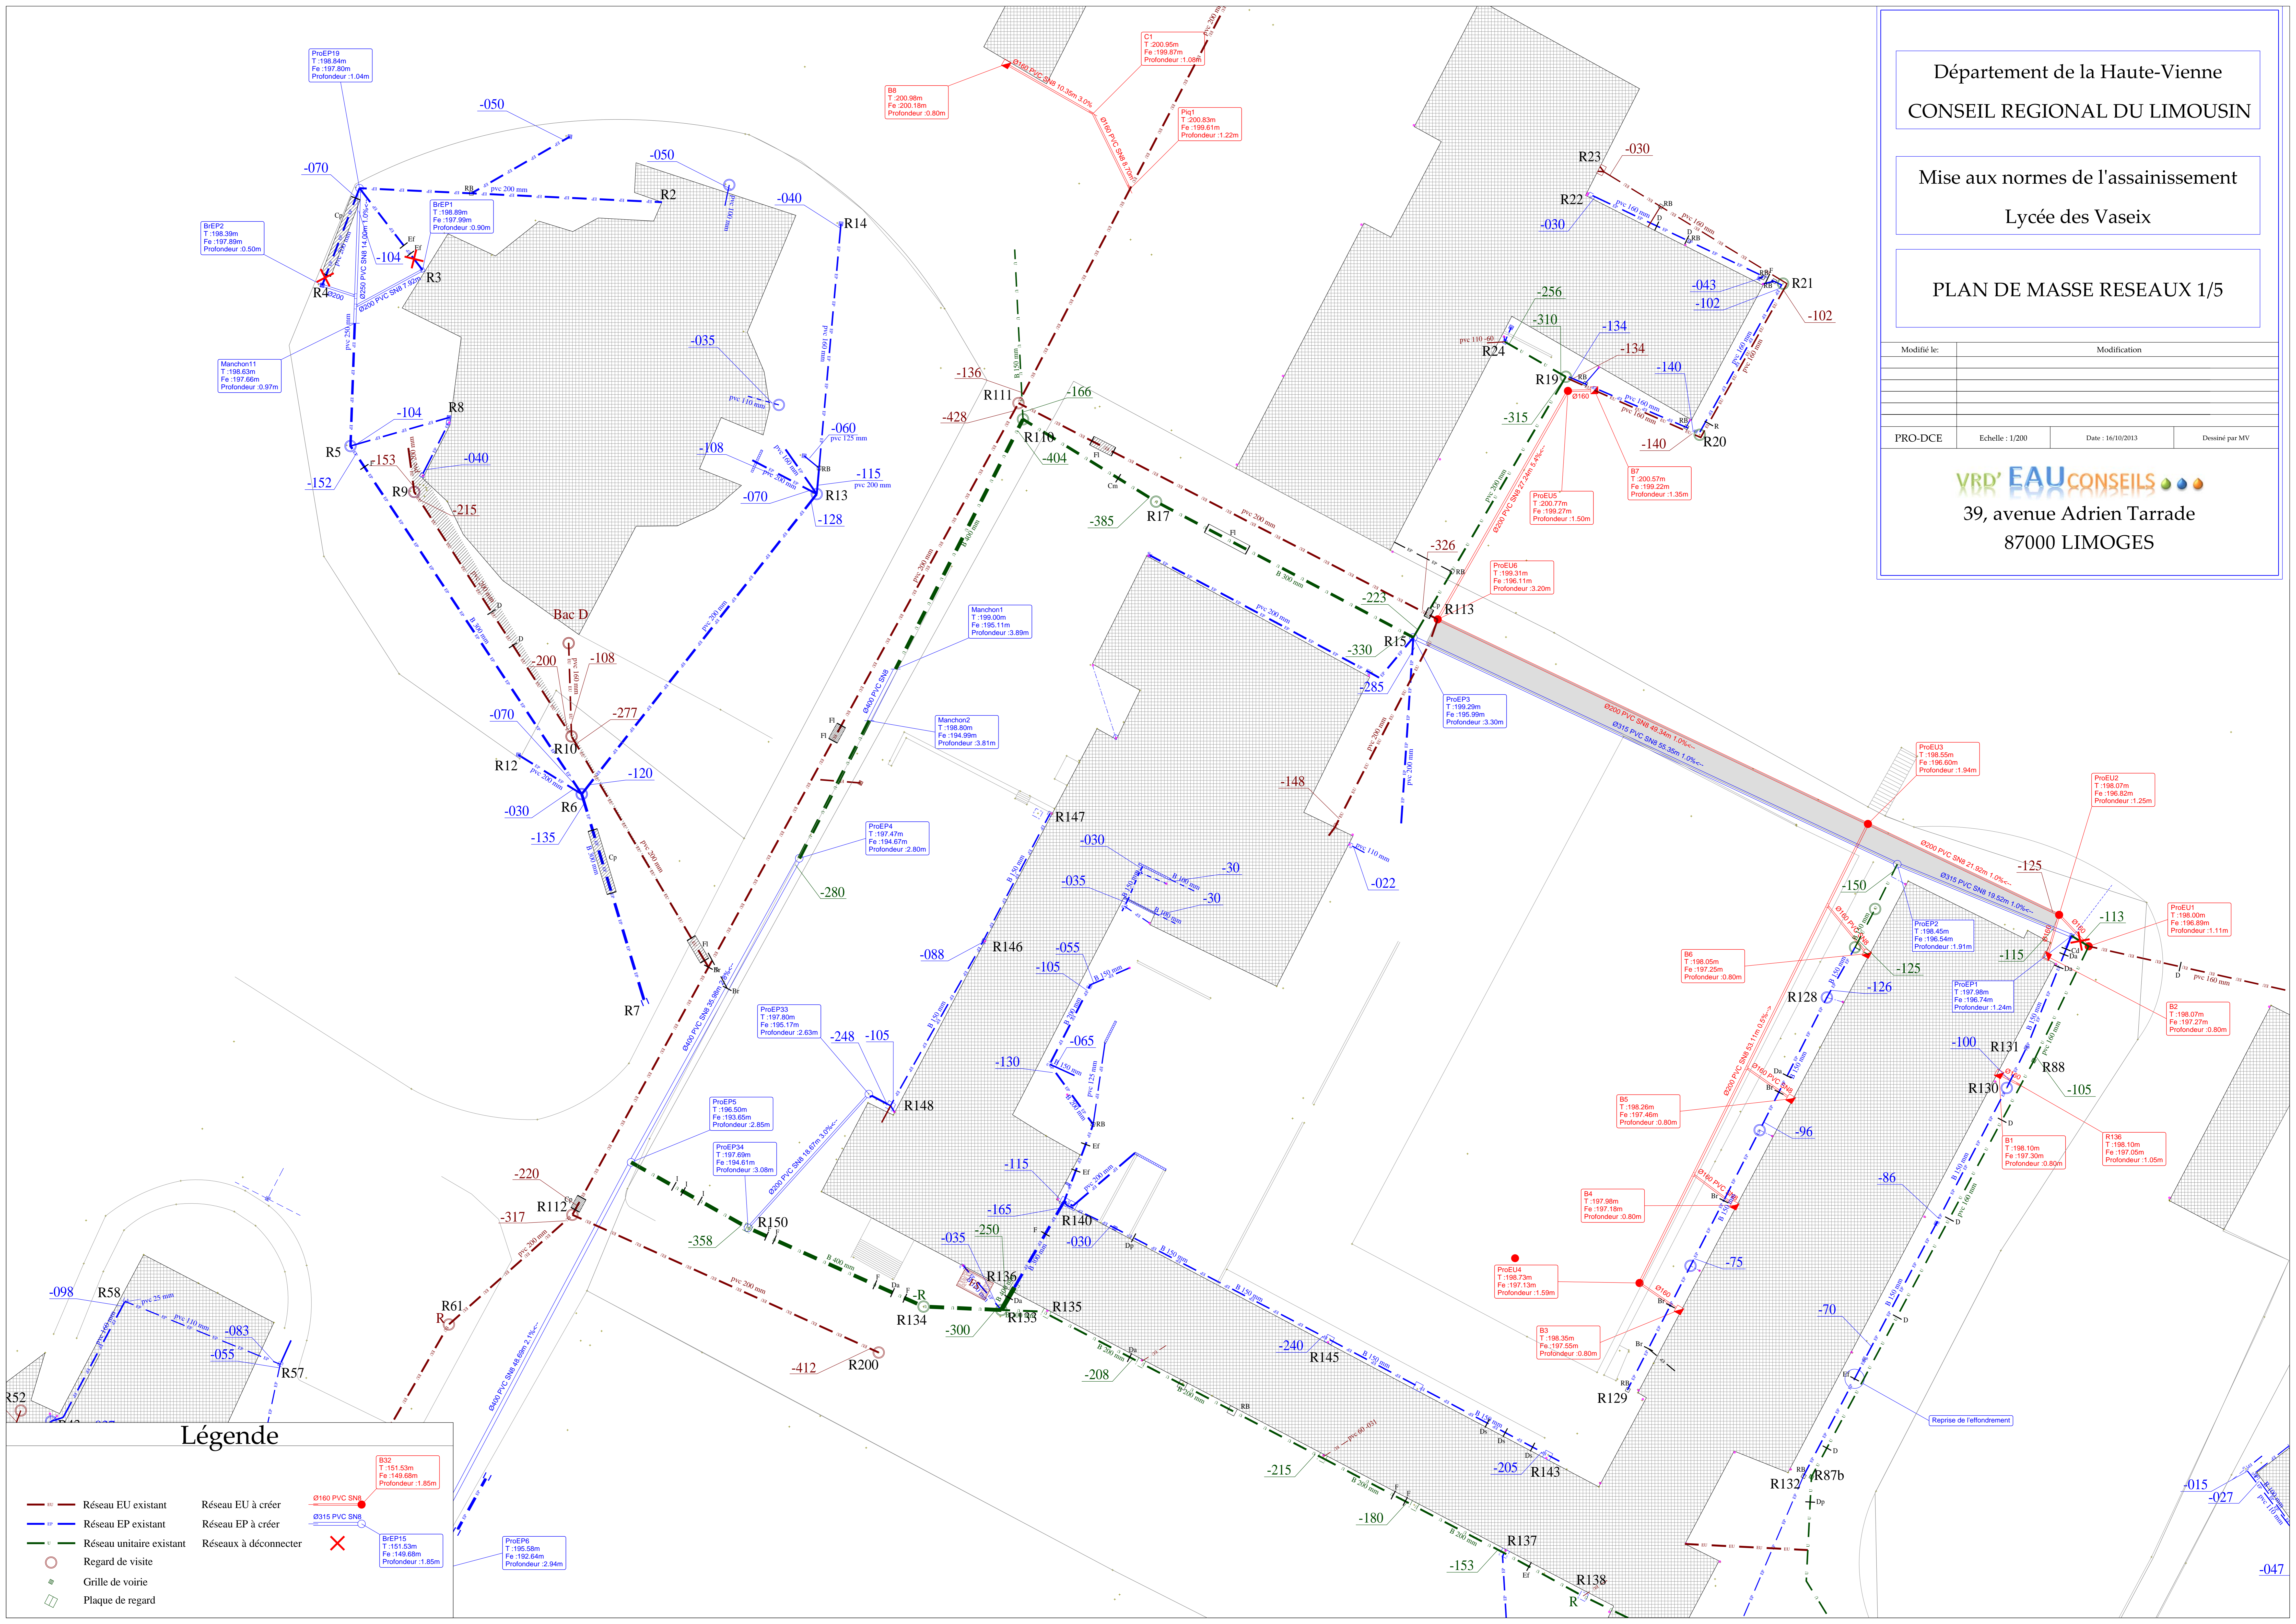

Légende

- Réseau EU existant
- Réseau EP existant
- Réseau unitaire existant
- Réseau EU à créer
- Réseau EP à créer
- Réseaux à déconnecter
- Regard de visite
- ◇ Grille de voirie
- Plaque de regard
- Ø160 PVC SN8
- Ø315 PVC SN8
- ✗ B/E P15
T: 151.53m
Fe: 149.68m
Profondeur: 1.85m
- B32
T: 151.53m
Fe: 149.68m
Profondeur: 1.85m
- ProE15
T: 151.53m
Fe: 149.68m
Profondeur: 1.85m
- ProE16
T: 195.58m
Fe: 192.64m
Profondeur: 2.94m